

LEGENDE

Zones urbaines


- UA TISSU URBAIN DES CENTRES ANCIENS
- UB ZONE URBAINE CARACTERISANT LES HAMEAUX ET LES VILLAGES
- UC ZONE D'EXTENSIONS RECENTES
- UX ZONE D'ACTIVITES ARTISANALES ET INDUSTRIELLES
- UXd ZONE D'ACTIVITES ARTISANALES ET INDUSTRIELLES A HAUTEUR LIMITEE
- UXi ZONE D'ACTIVITES ARTISANALES ET INDUSTRIELLES DU CDT

Zones d'urbanisation future

- AU ZONE D'URBANISATION FUTURE A VOCATION RESIDENTIELLE
- 1AU ZONE D'URBANISATION A LONG TERME A VOCATION RESIDENTIELLE
- AI SECTEUR DEDIE AUX EQUIPEMENTS DE SPORT ET DE LOISIRS
- AUX ZONE D'URBANISATION FUTUR A VOCATION ECONOMIQUE

Zones agricoles et naturelles

- A ZONE AGRICOLE
- N ZONE NATURELLE
- Ns ZONE NATURELLE DESTINEE A L'ASSAINISSEMENT
- Ns Bande d'isolement autour de la zone de stockage des déchets définie par arrêté préfectoral
- Nh EXTENSION LIMITEE D'UNE HABITATION ISOLEE
- NE ZONE NATURELLE DE FORT INTERET
- ESPACE BOISE CLASSE
- ESPACE A PLANTER
- EMPLACEMENT RESERVE
- ELEMENT D'INTERET PATRIMONIAL AU TITRE DE L'ARTICLE L.123-17
- ZONE TAXE D'AMENAGEMENT A 3 %

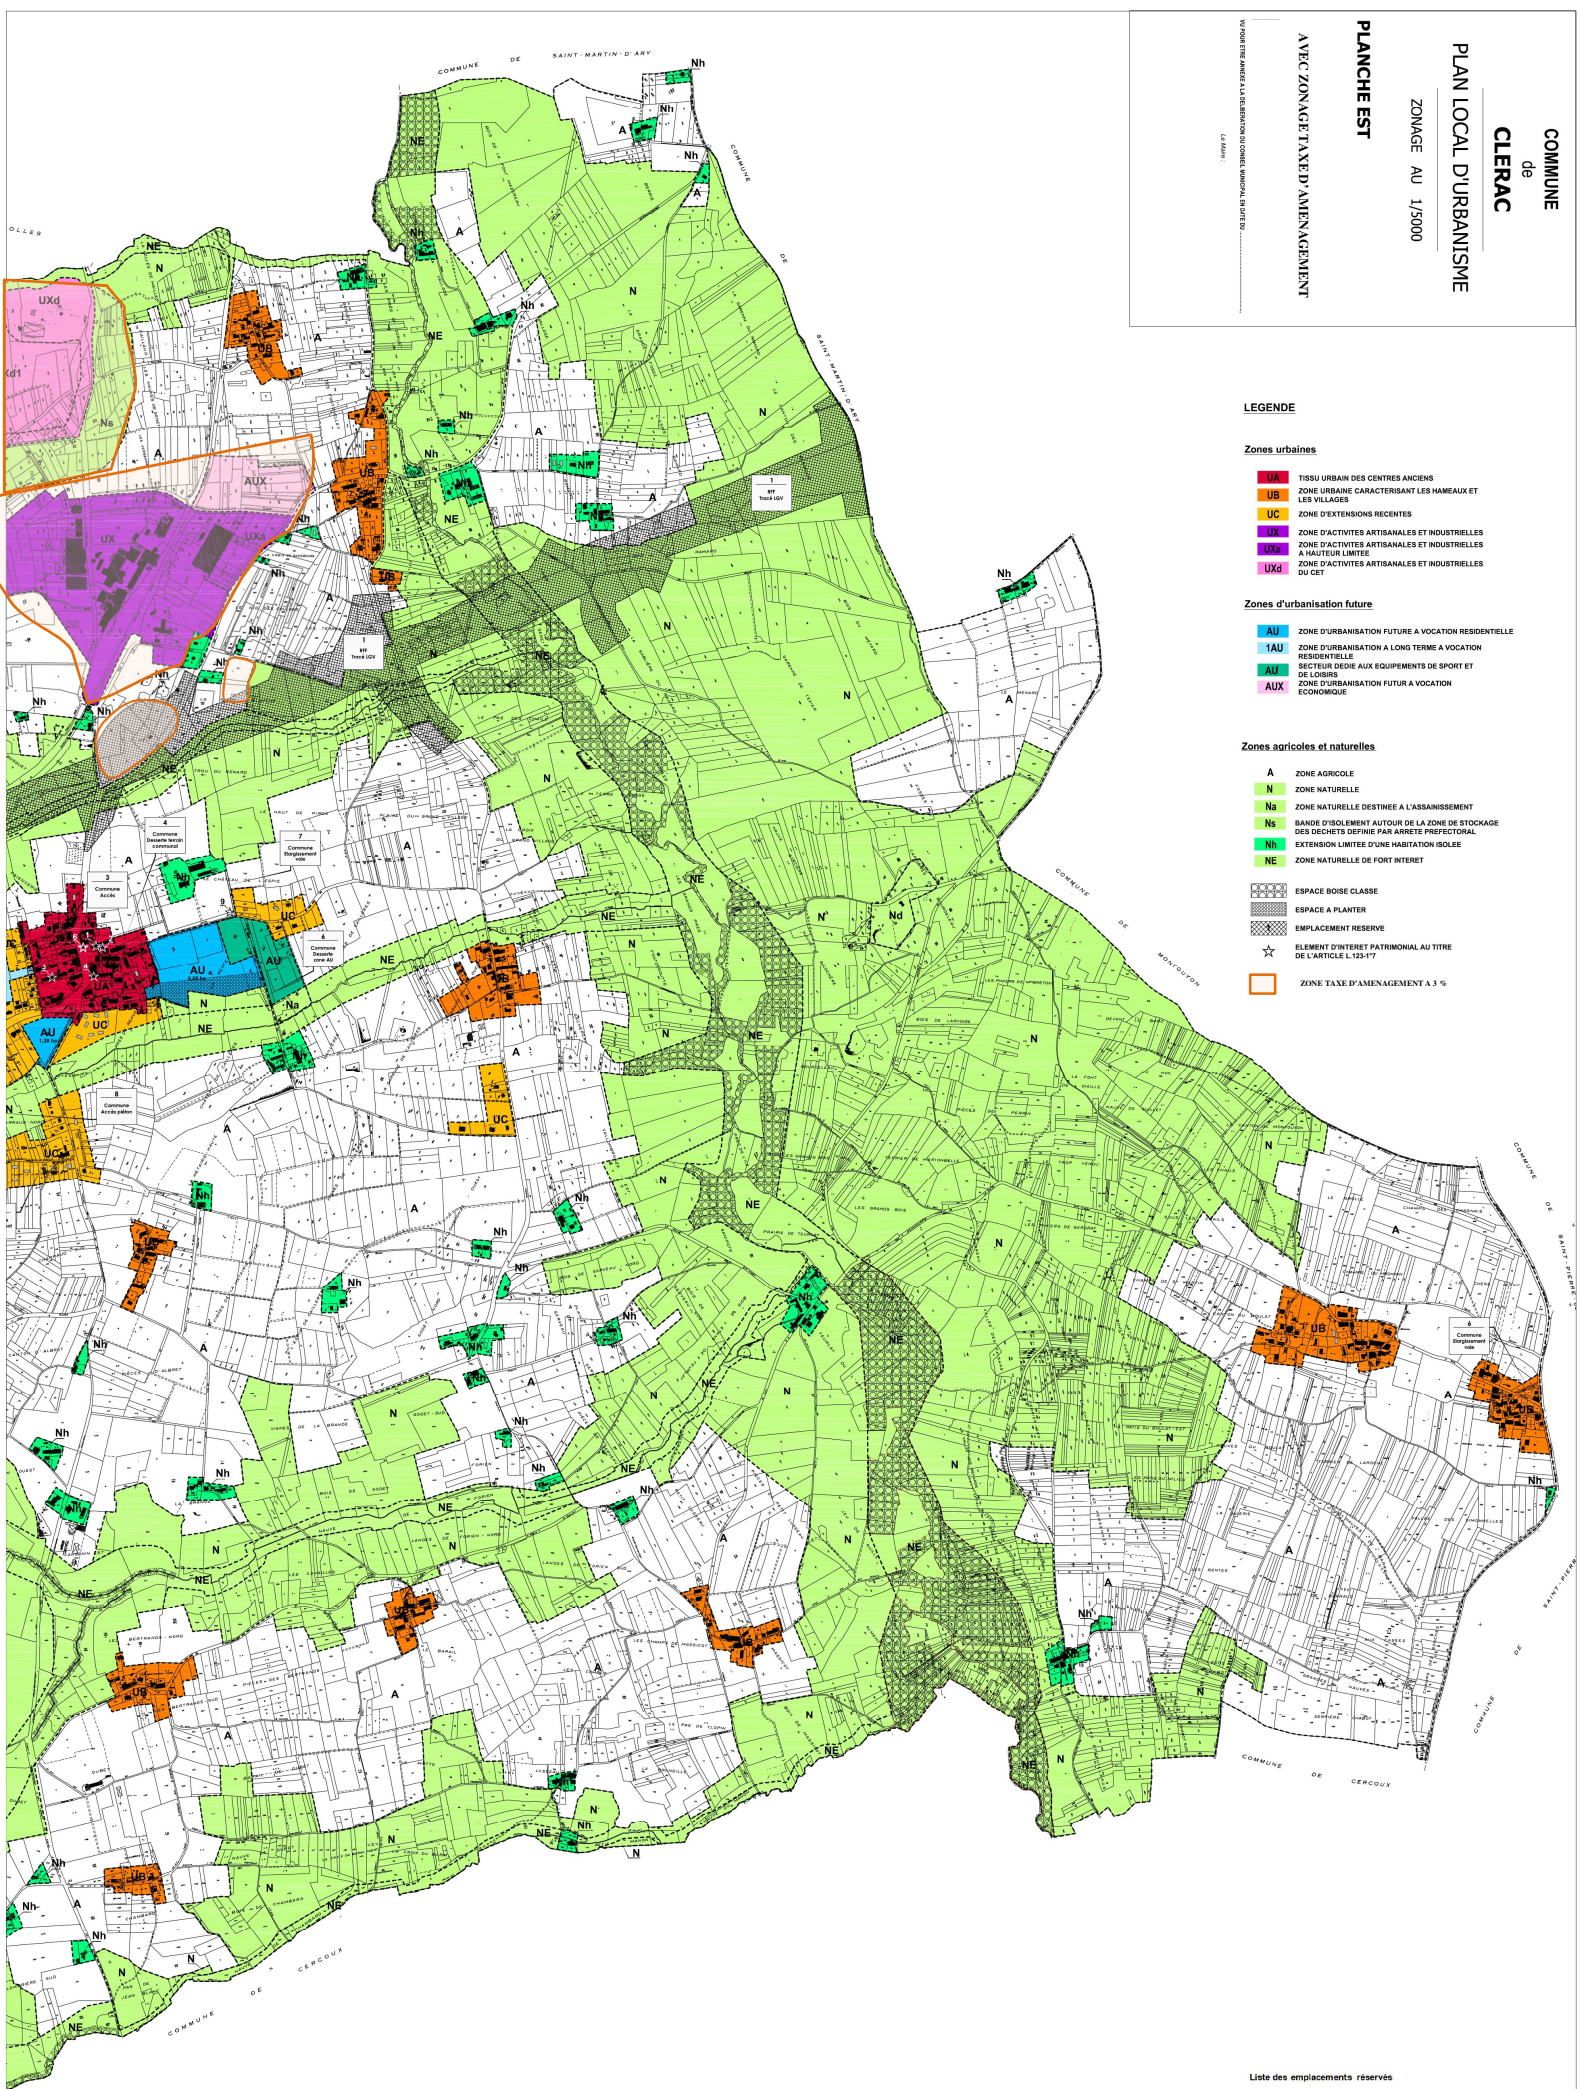

Liste des emplacements réservés

N° ER	Destination	Bénéficiaire	Superficie (ou emprise) approximative
R1	Emprises de la Ligne à Grande Vitesse Sud Europe Atlantique et de ses aménagements connexes	Réseau Ferrié de France	22,5 ha
R2	Elargissement de la rue de "La Frontière" à l'Ouest du bourg	Commune	10 mètres (5 mètres mesurés de part et d'autre de l'axe de la voie)
R3	Accès à la zone 1AU des Sebles à partir de la rue de l'école	Commune	410 m²
R4	Création d'un chemin d'accès pour desservir des terrains communaux à l'est du bourg	Commune	6 mètres de largeur